



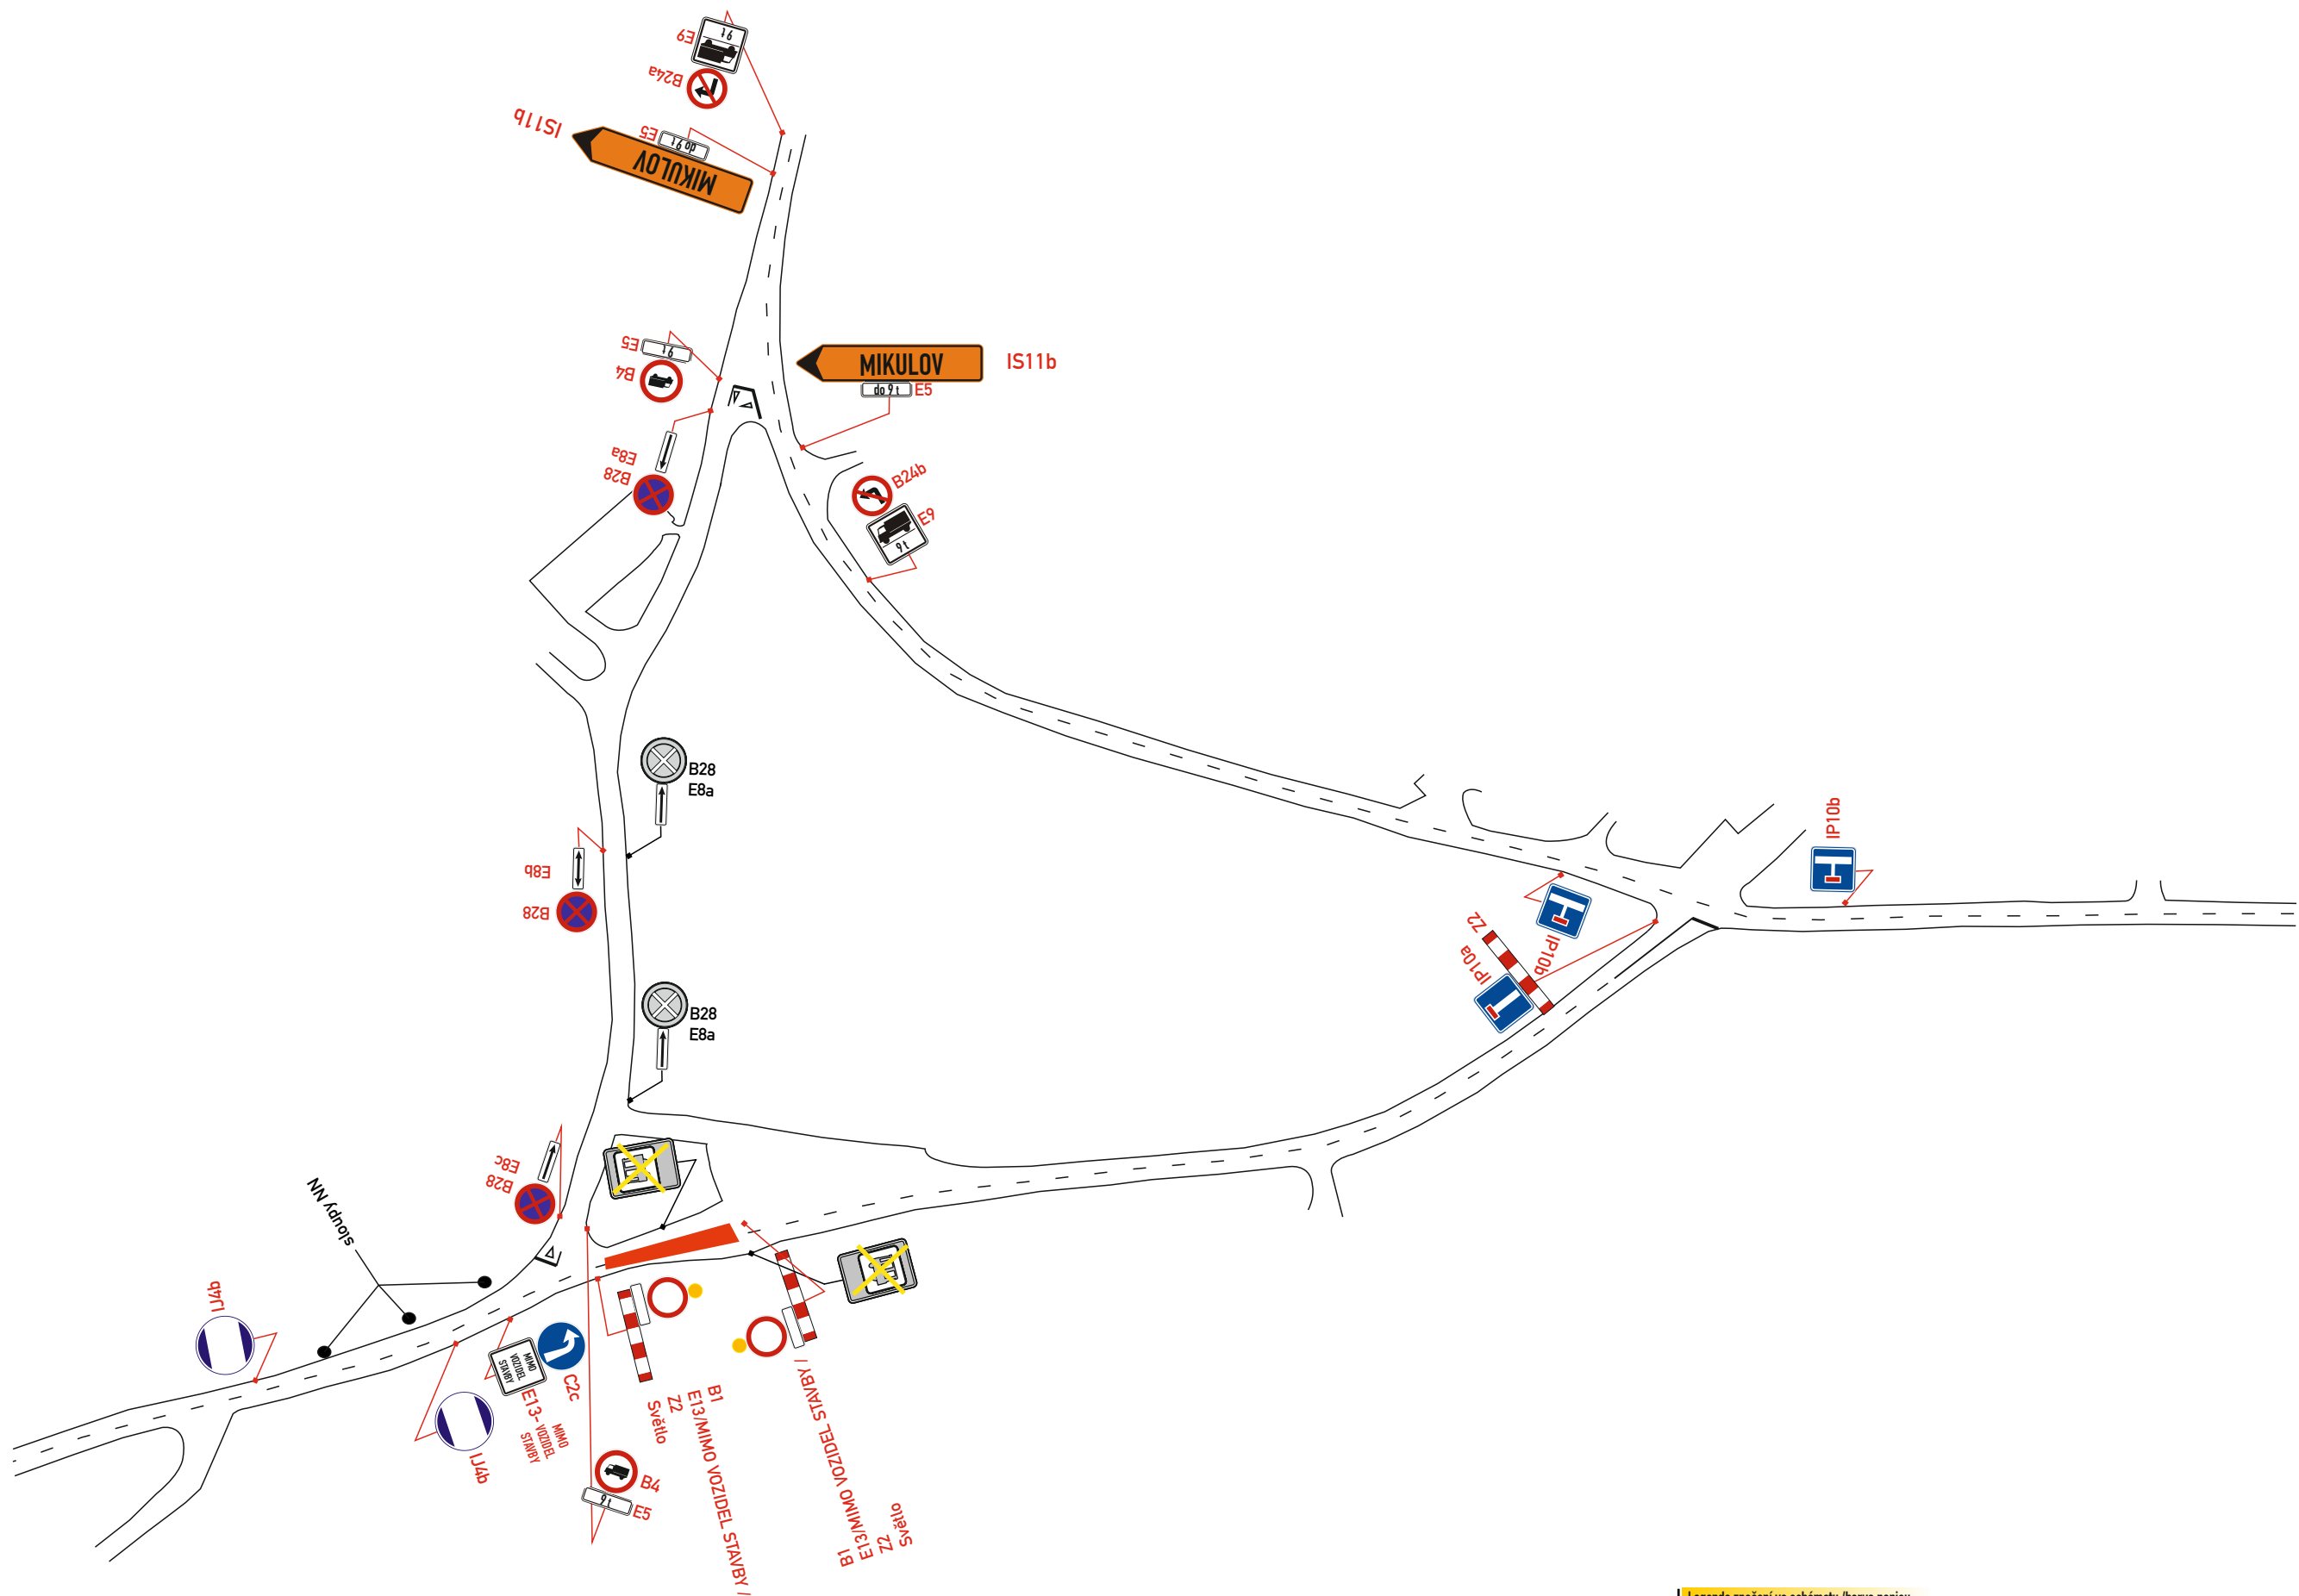

Legenda značení ve schématu /barva popisu :	
Přenosné DZ :	
Stávající DZ :	
Stávající DZ zakrýt / zrušit :	

místo akce/název :	číslo objednávky / datum :
MILOVICE, sklep	15.3-15.6.2021
	číslo schématu :
	2

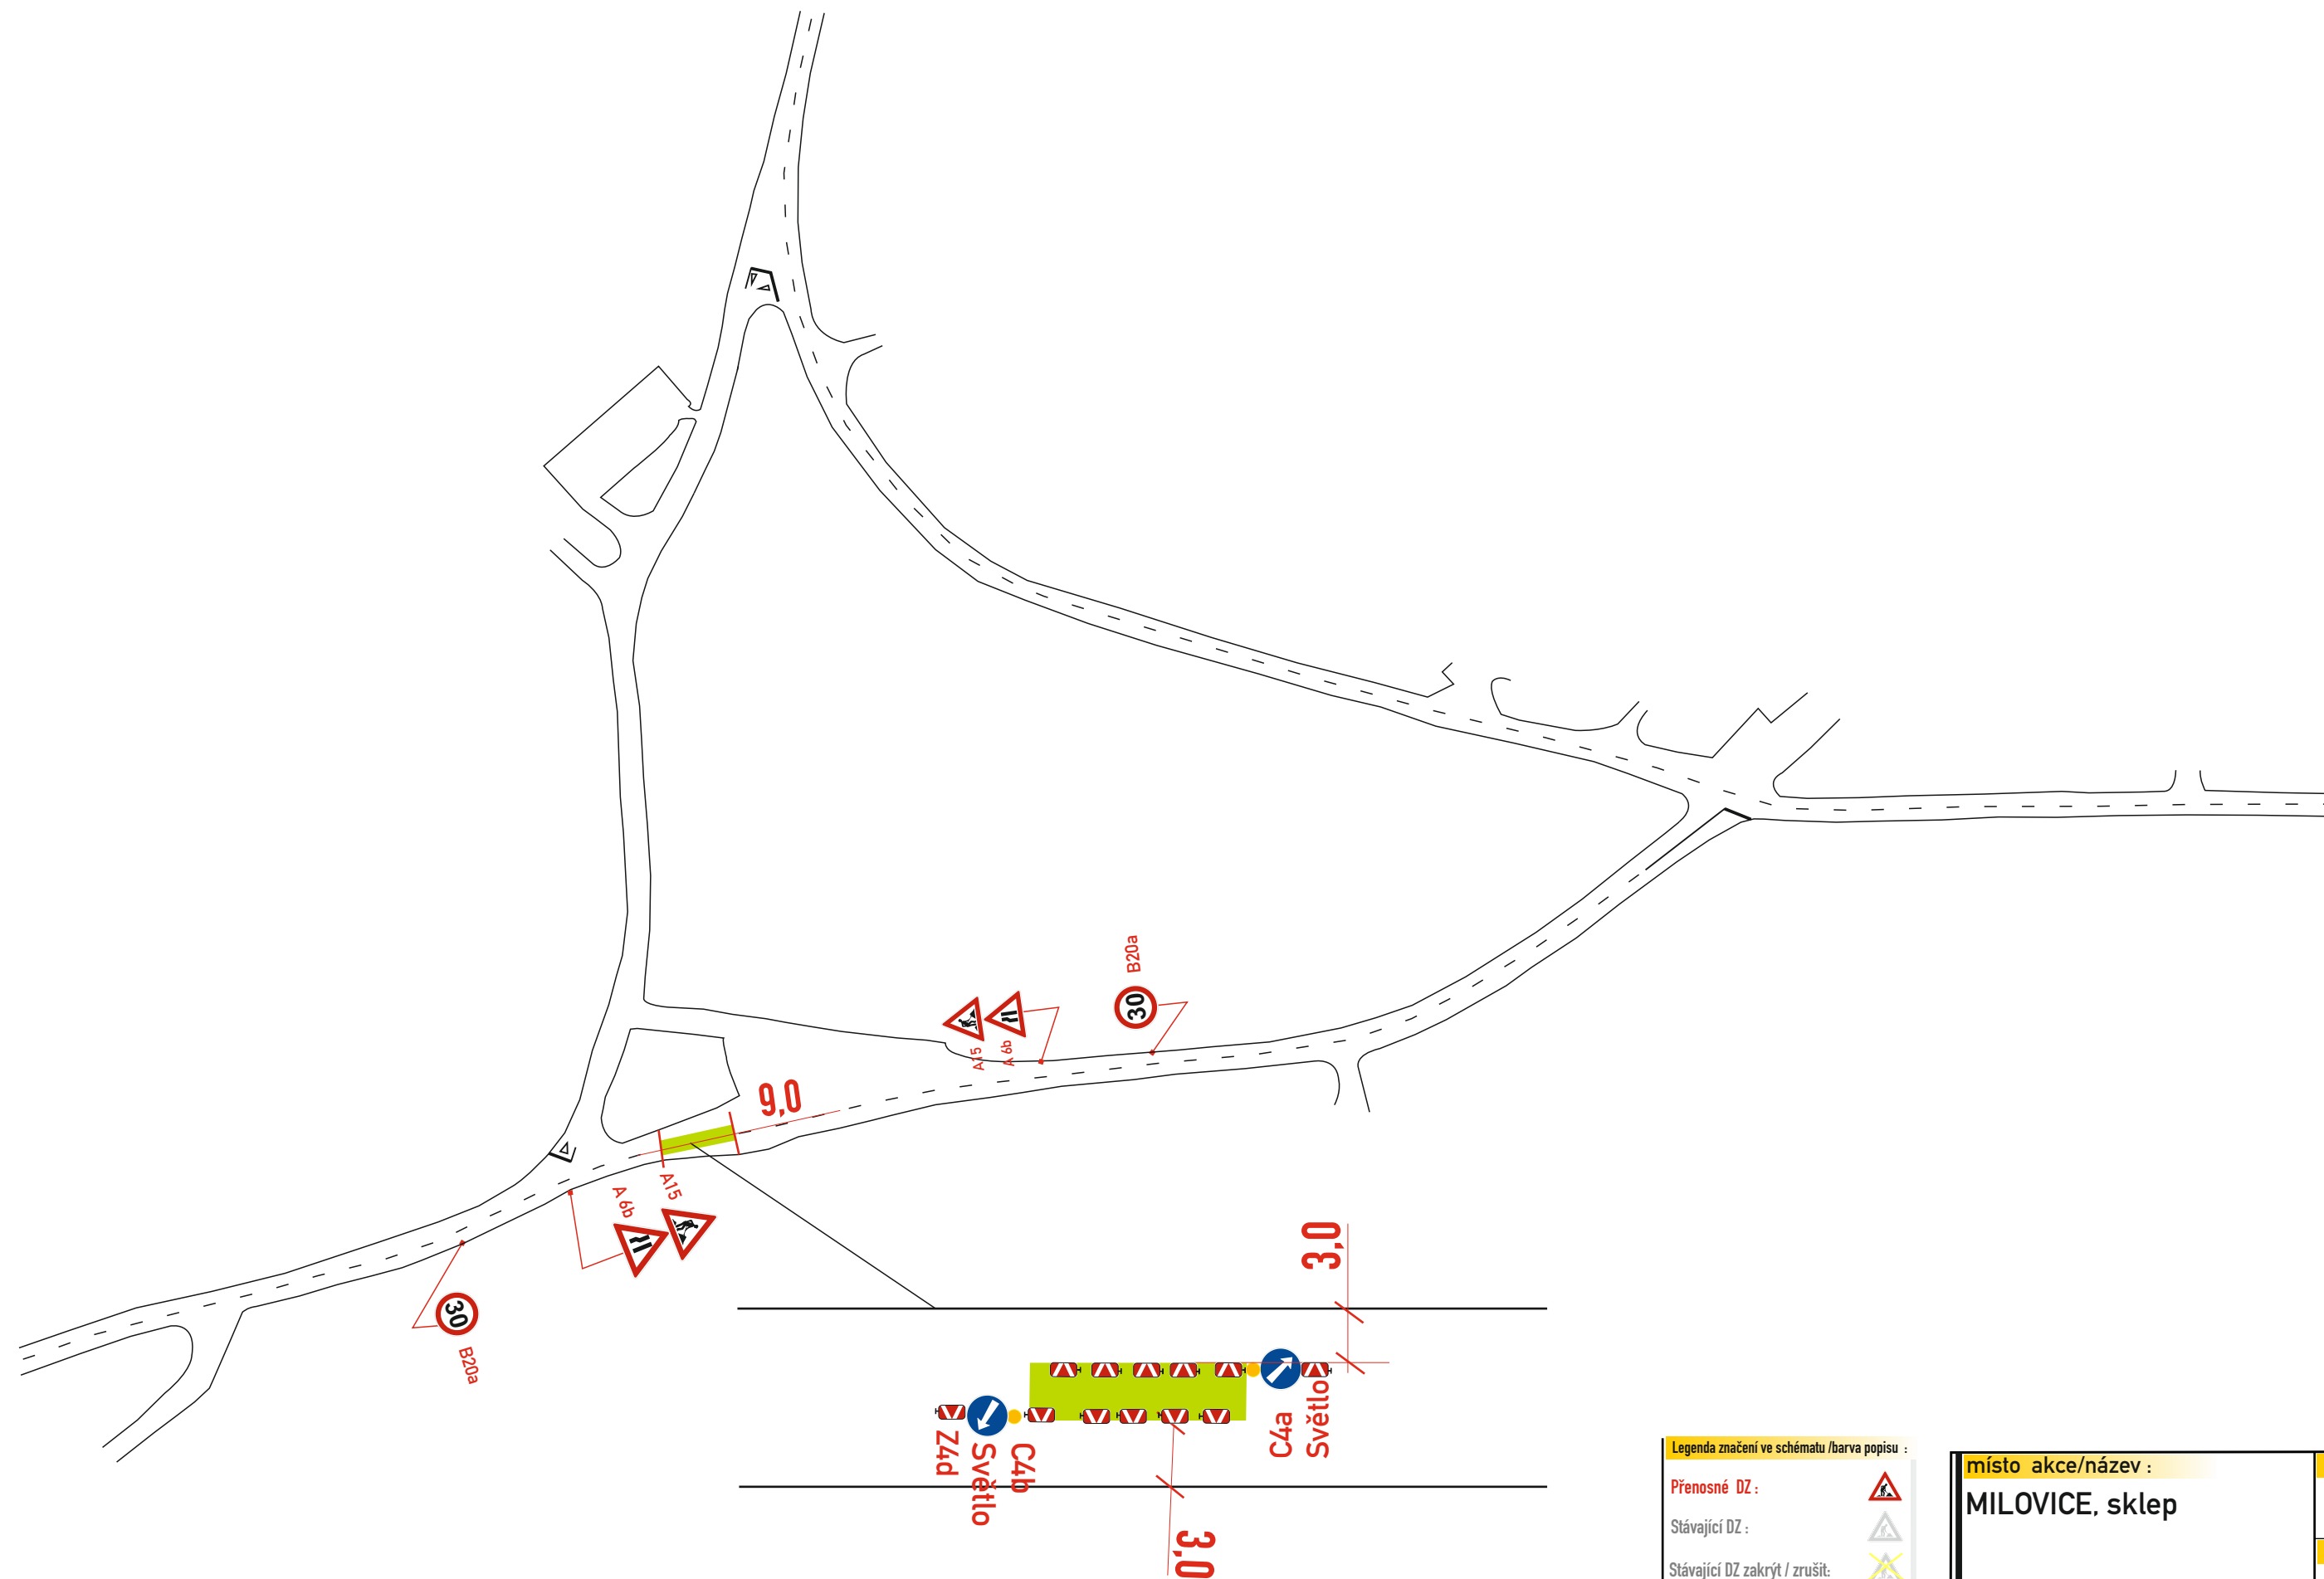

místo akce/název :	číslo objednávky / datum :
MILOVICE, sklep	23.2.2021 - 29.3.2021
	číslo schématu : 3