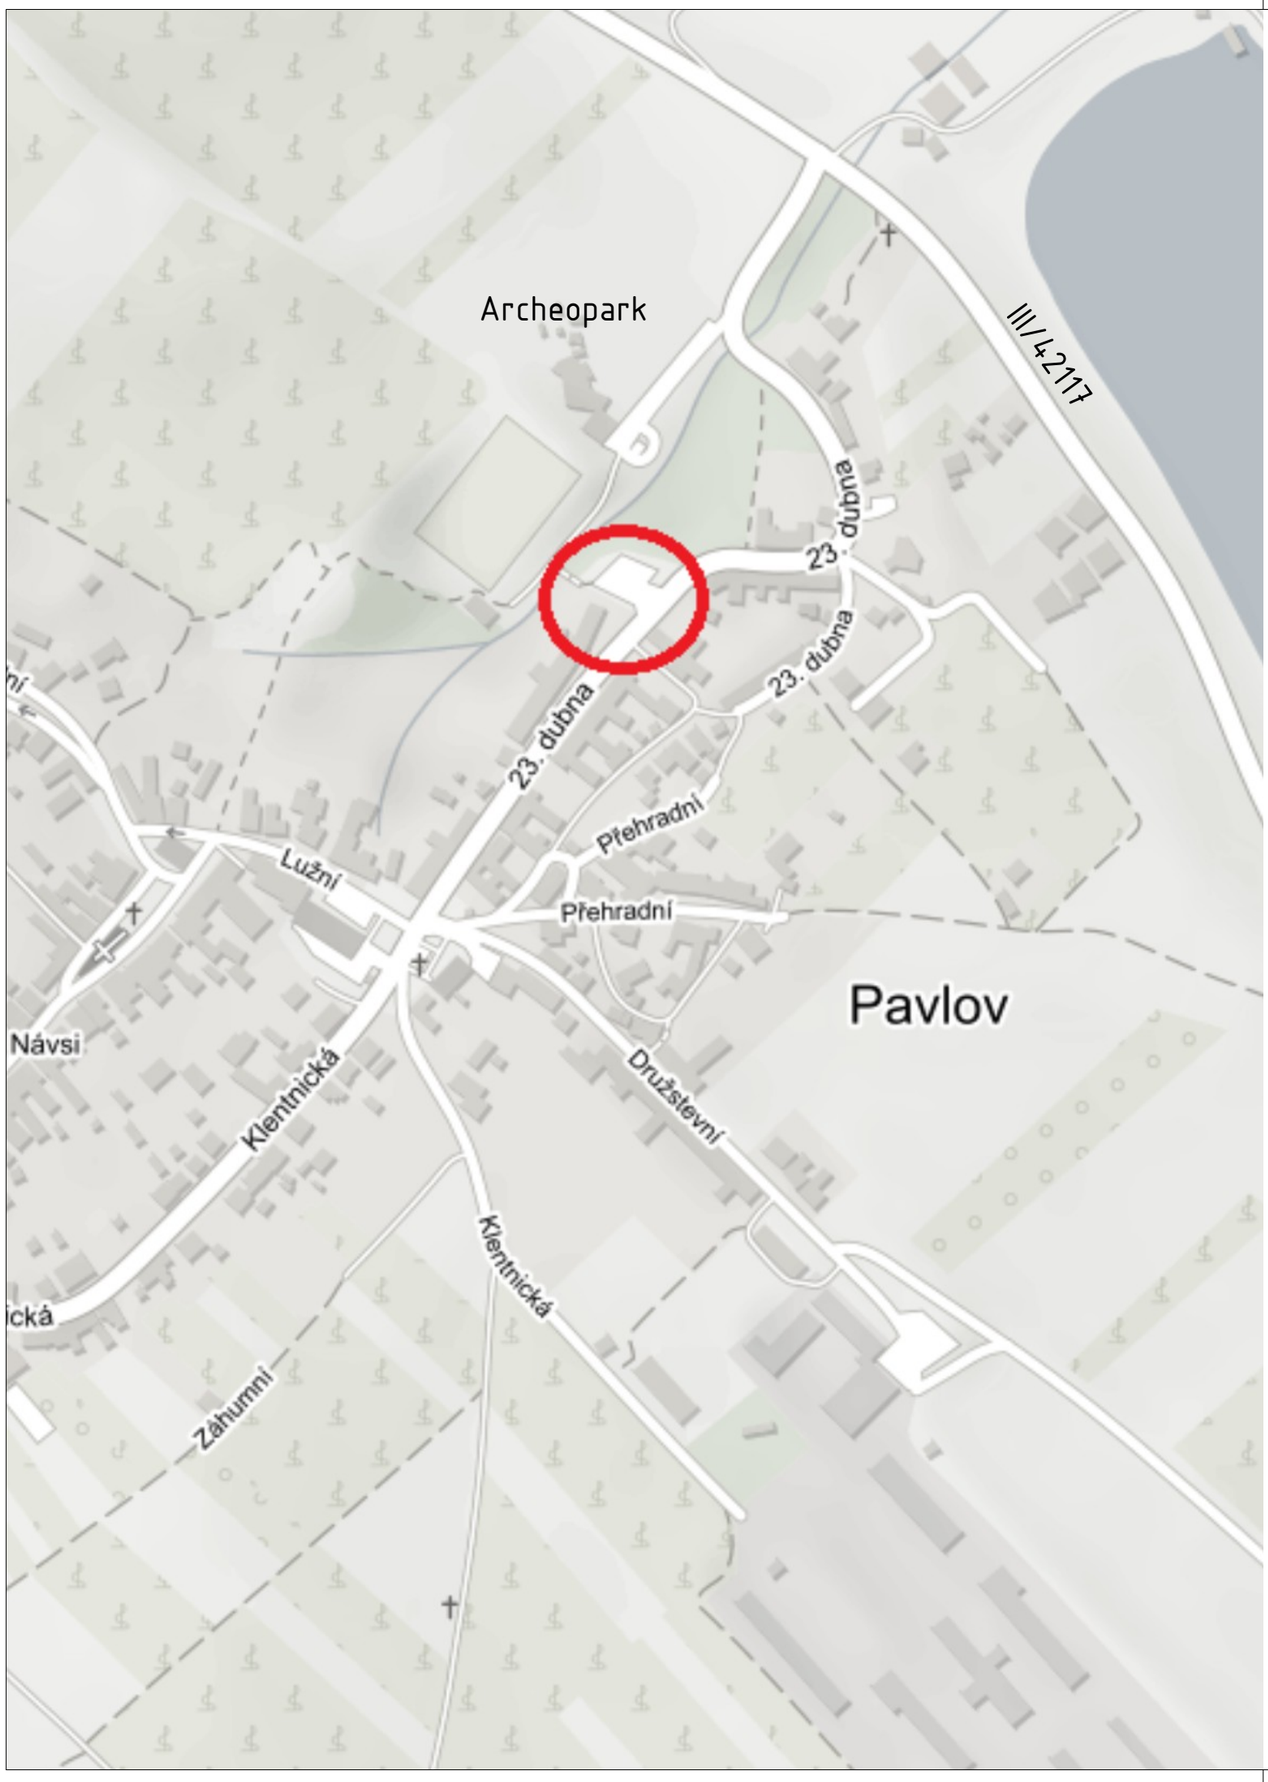

SOUŘADNICOVÝ SYSTÉM: JTSK
VÝŠKOVÝ SYSTÉM: BPV

STAVEBNÍK:	Obec Pavlov Na Návsi 88 692 01 Pavlov IČ: 00283479 DIČ: CZ 00283479	RAZÍTKO:
HLAVNÍ PROJEKTANT:	NiTraM-projekt, s.r.o. Slunečná 481/6, Nový Lískovec 634 00 Brno tel.: +420 737 103 345 mail: marsmely@email.cz IČ: 06964796 DIČ: CZ06964796	ING. MARTIN SMĚLÝ ČKAIT - 1004435

NÁZEV STAVBY:

PAVLOV, PARKOVIŠTĚ U HŘIŠTĚ

MĚŘÍTKO:		KRAJ:	JIHOMORAVSKÝ
DATUM:	ÚNOR 2021	OKRES:	BŘECLAV
VYPRACOVAL:	Ing. Jiří Čepil	MÍSTO STAVBY:	PAVLOV
VED. PROJEKTANT:	Ing. Martin Smělý	KAT. ÚZEMÍ:	PAVLOV U DOLNÍCH VĚSTONIC
STUPEŇ:	DUR + DSP	Č. KAT. ÚZEMÍ:	718 394

NÁZEV VÝKRESU:

SITUAČNÍ VÝKRES ŠIRŠÍCH VZTAHŮ

KÓD	ČÍSLO VÝKRESU	PARÉ
C	01	