


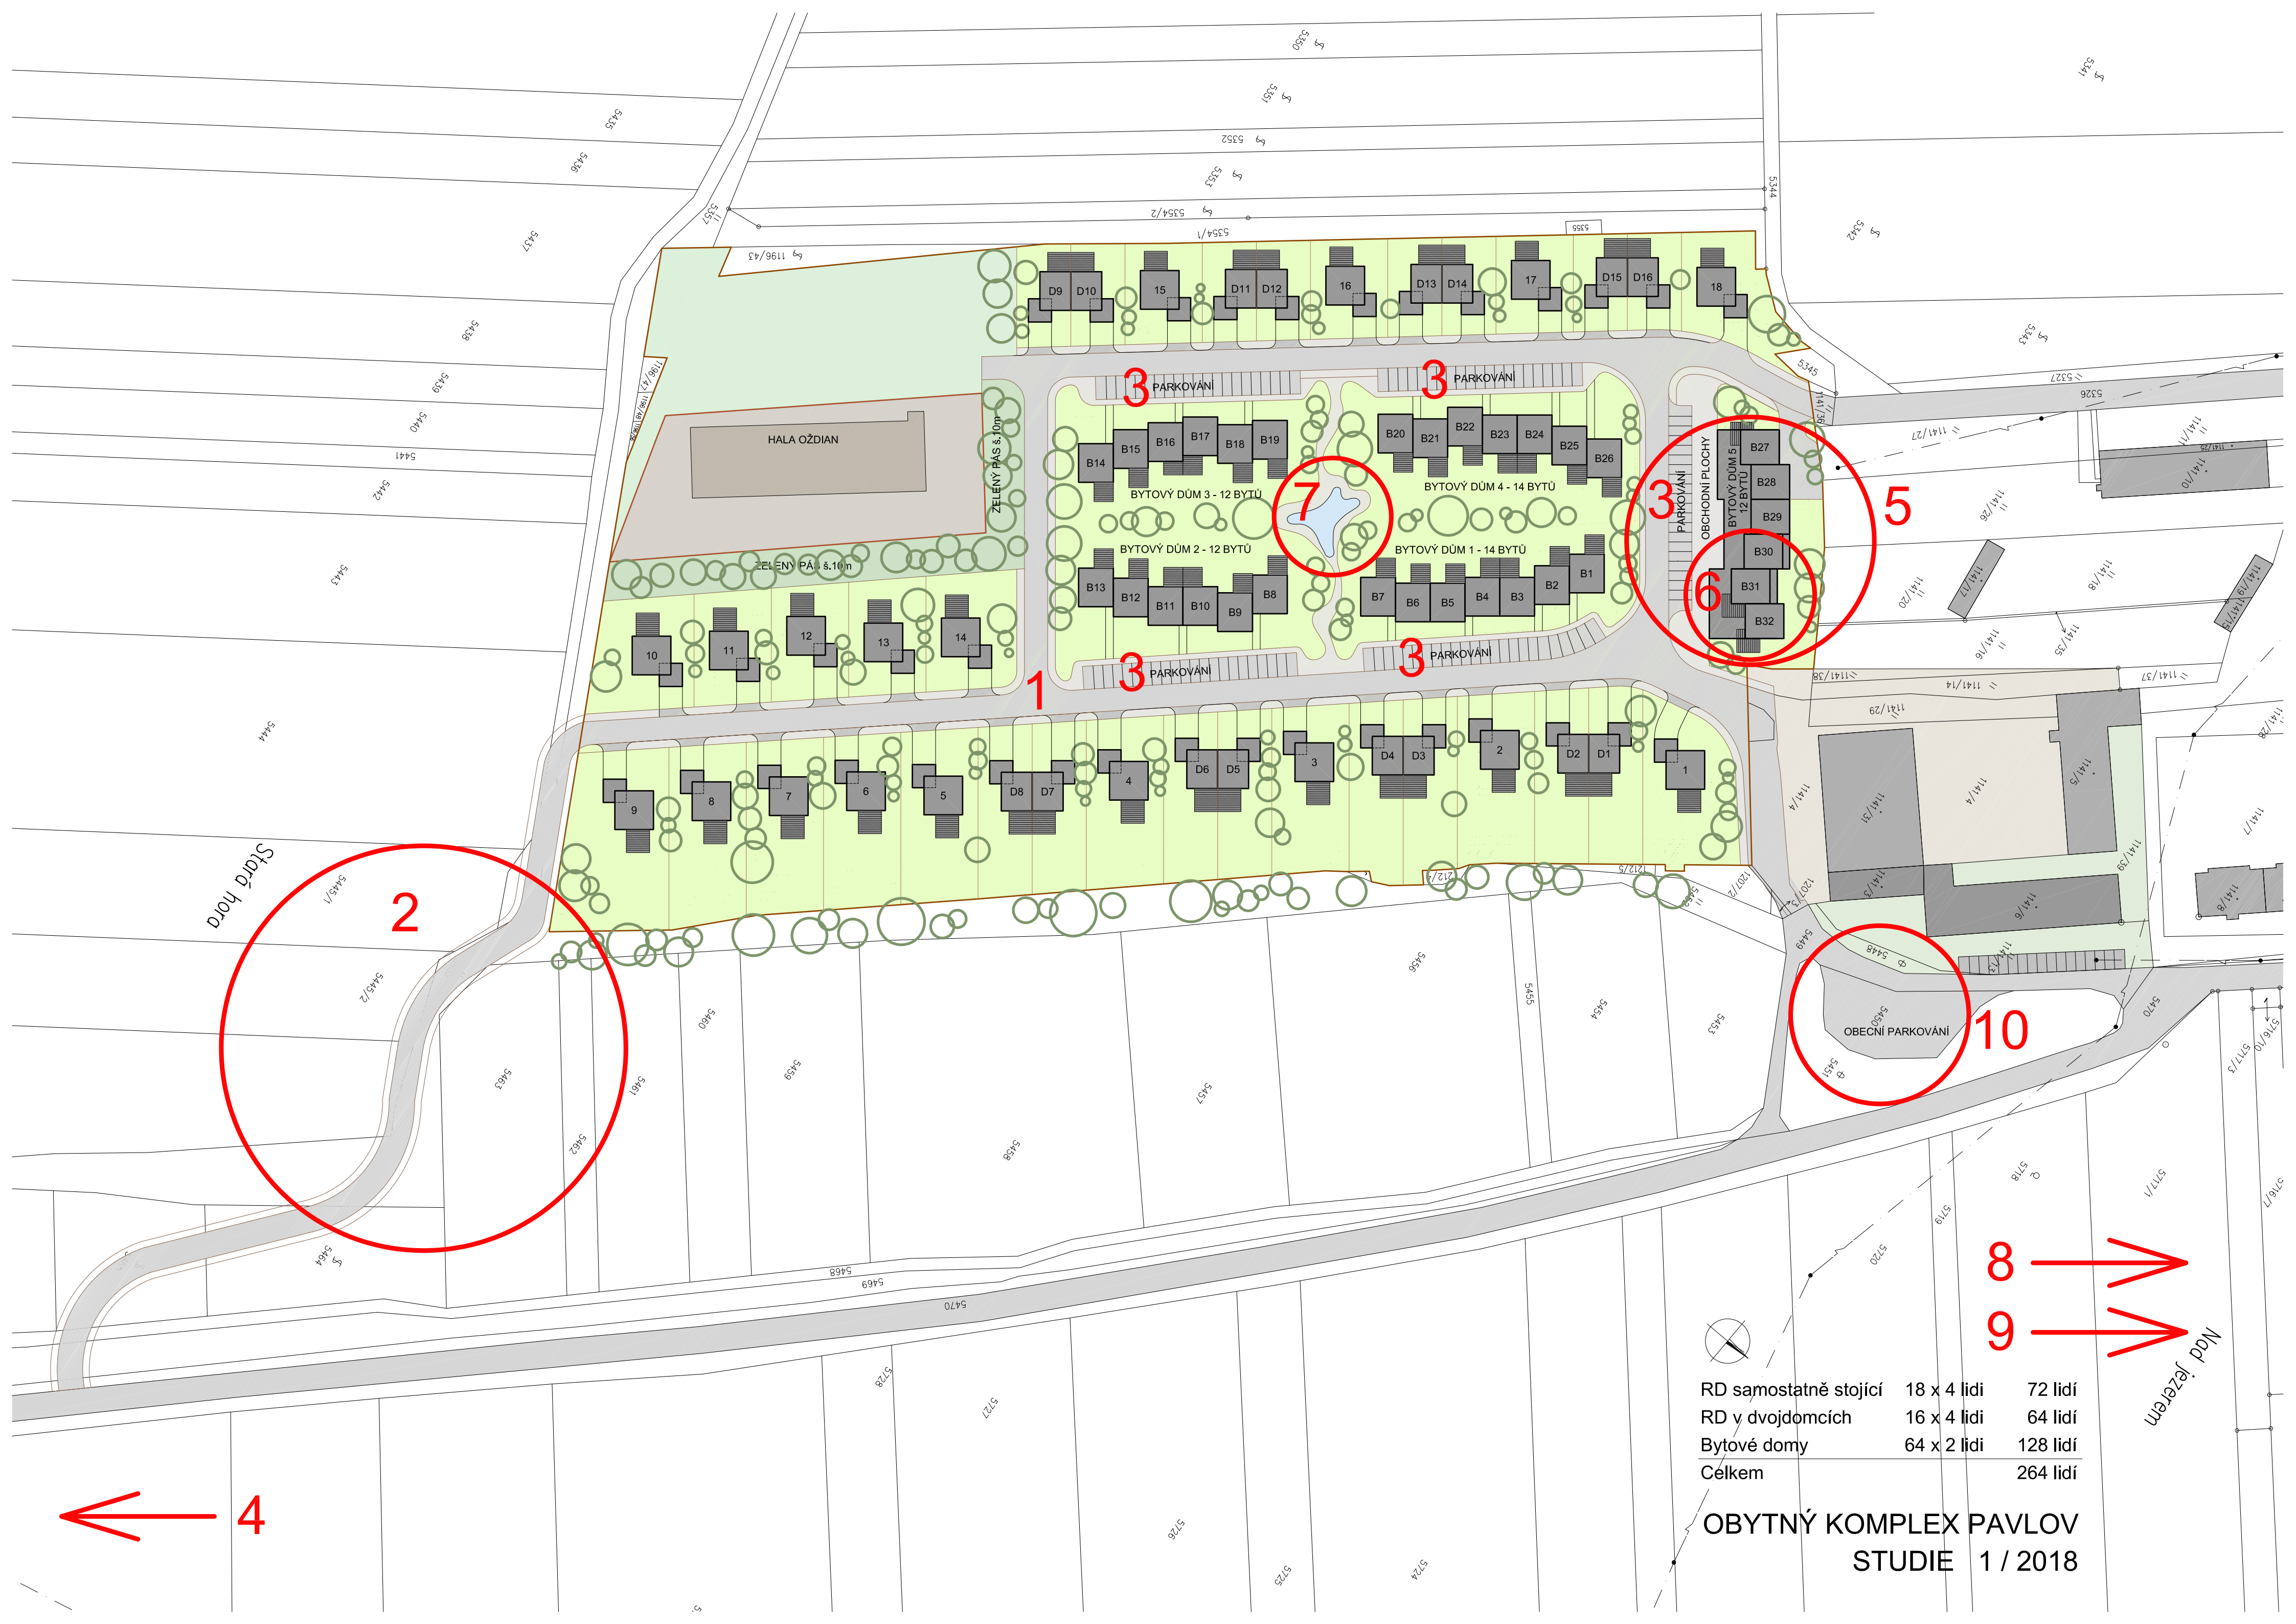

RD samostatně stojící	18 x 4 lidi	72 lidí
RD v dvojdomcích	16 x 4 lidi	64 lidí
Bytové domy	64 x 2 lidi	128 lidí
Celkem		264 lidí

OBYTNÝ KOMPLEX PAVLOV
STUDIE 1 / 2018

Nad jezerem